


JUNTA ALZADA

LEYENDA

- ① CHAPA ZINC
- ② TABLA (separada 10o15mm)
- ③ PATILLA MOVIL(cada 35cm)
- ④ PATILLA FIJA(1 por chapa)
- ⑤ PATA DE FIJACIÓN
- ⑥ BANDA DE SOLAPE SOLDADA
- ⑦ RASTREL VERTICAL (cada 500mm)

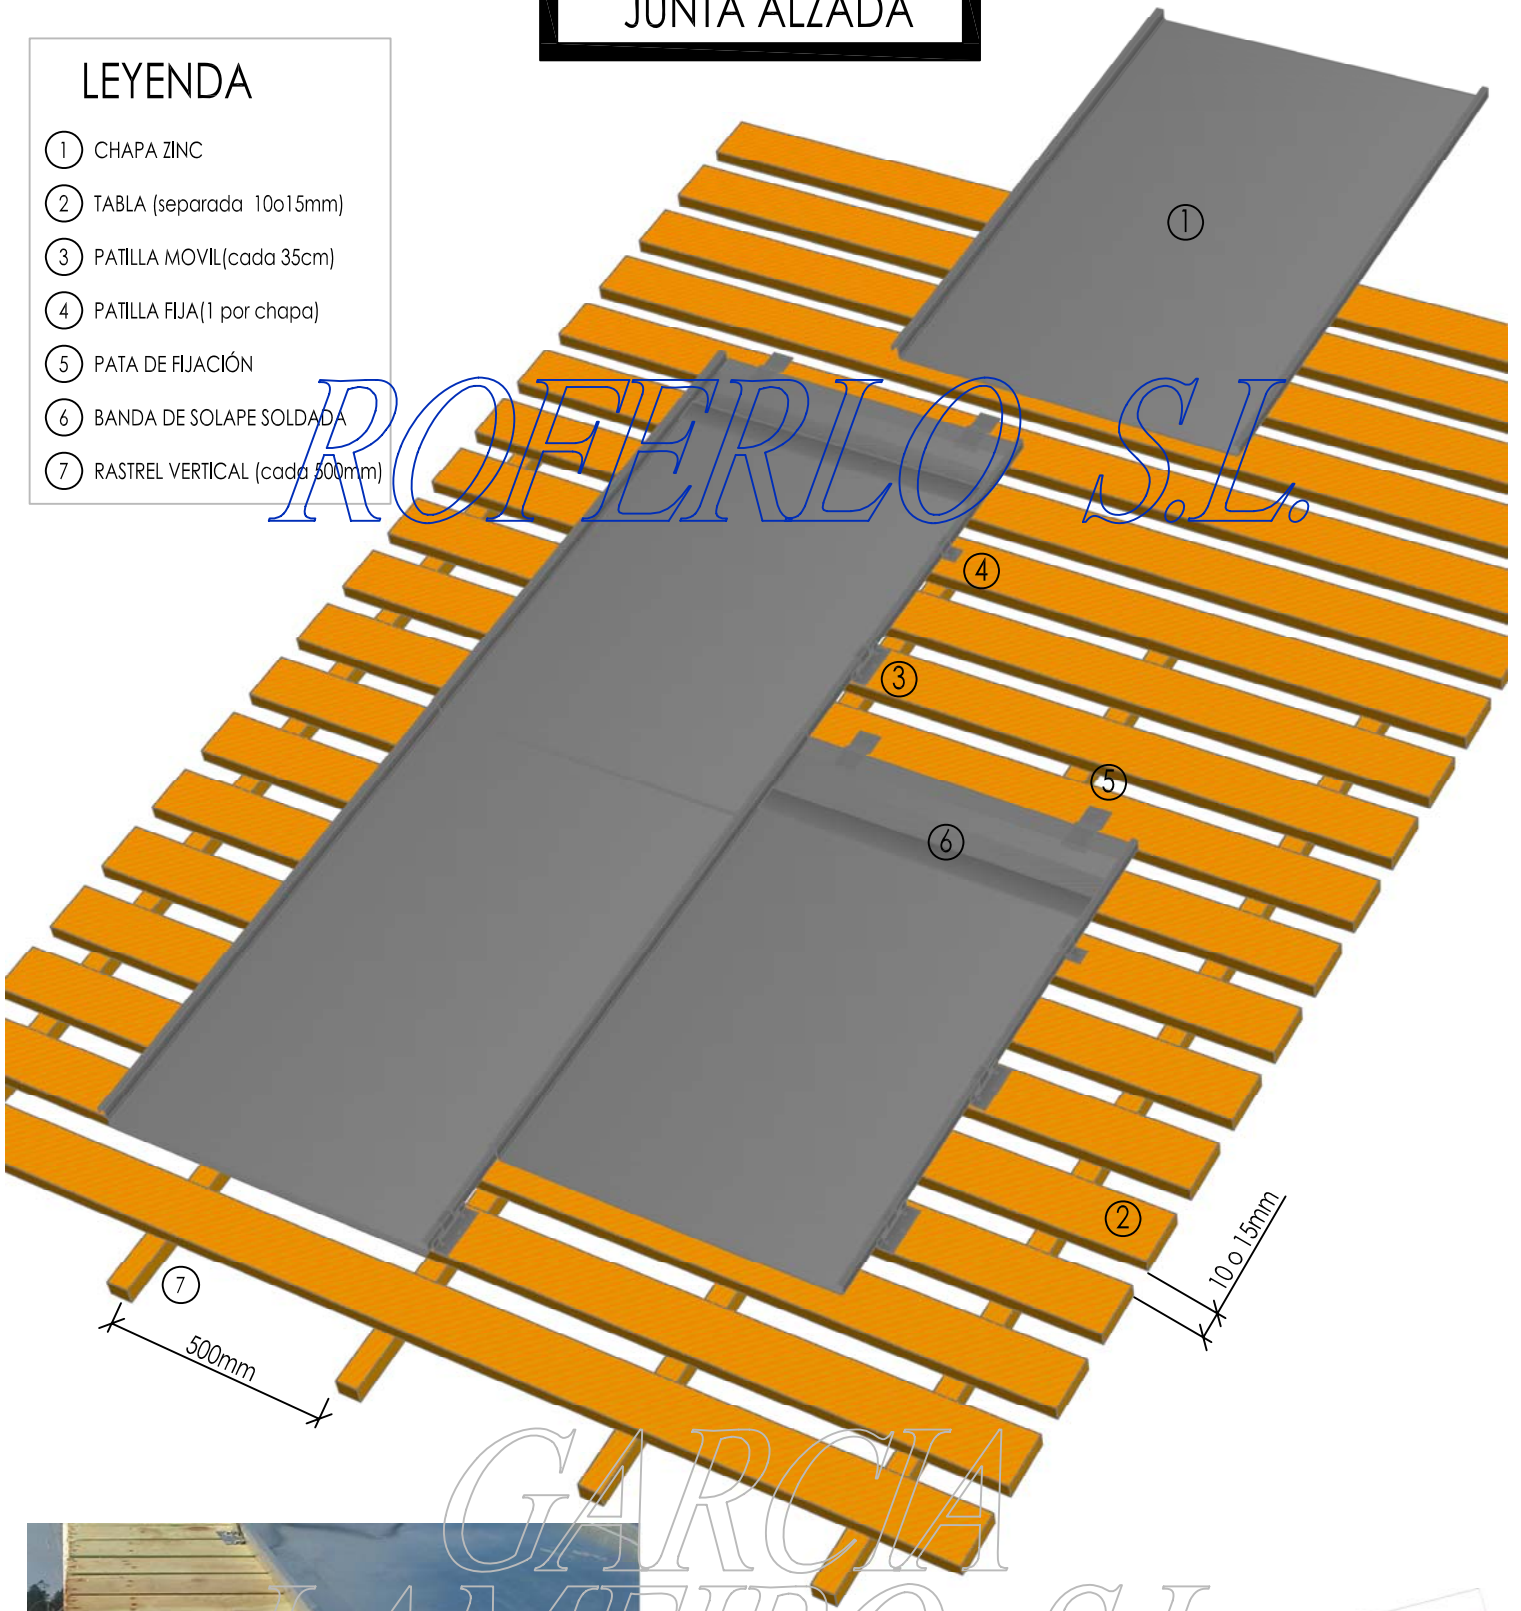

GARCIA LAMEIRO S.L.

JUNTA TRANSVERSAL

JUNTA SEGURIDAD

