



JUNTA ALZADA CON LAMINA ALVEOLAR

LEYENDA

- ① CHAPA ZINC
- ② TABLERO
- ③ PATILLA MOVIL (cada 35cm)
- ④ PATILLA FIJA (1 por chapa)
- ⑤ PATA DE FIJACIÓN
- ⑥ BANDA DE SOLAPE SOLDADA
- ⑦ LAMINA ALVEOLAR

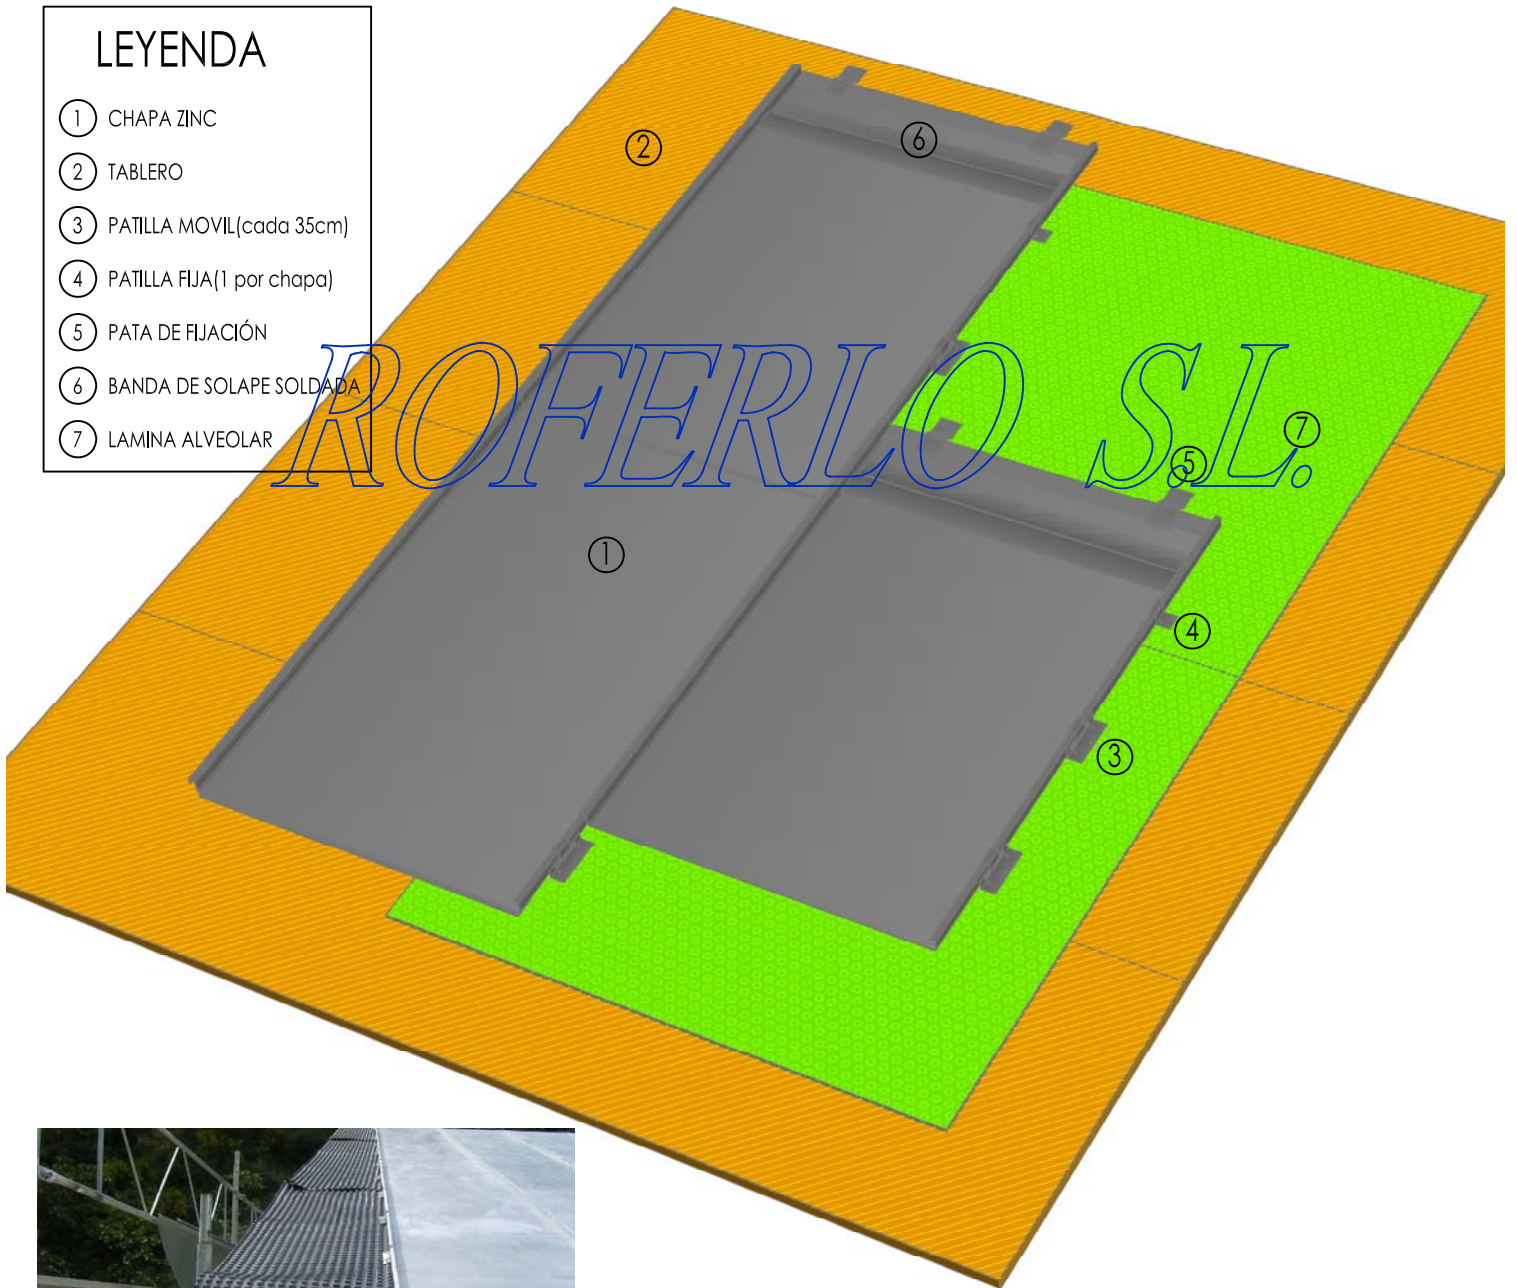

JUNTA SEGURIDAD

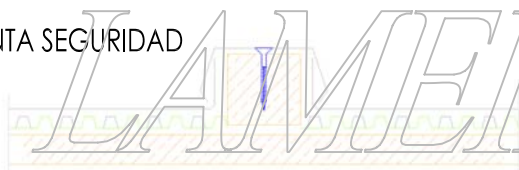

JUNTA TRANSVERSAL

